



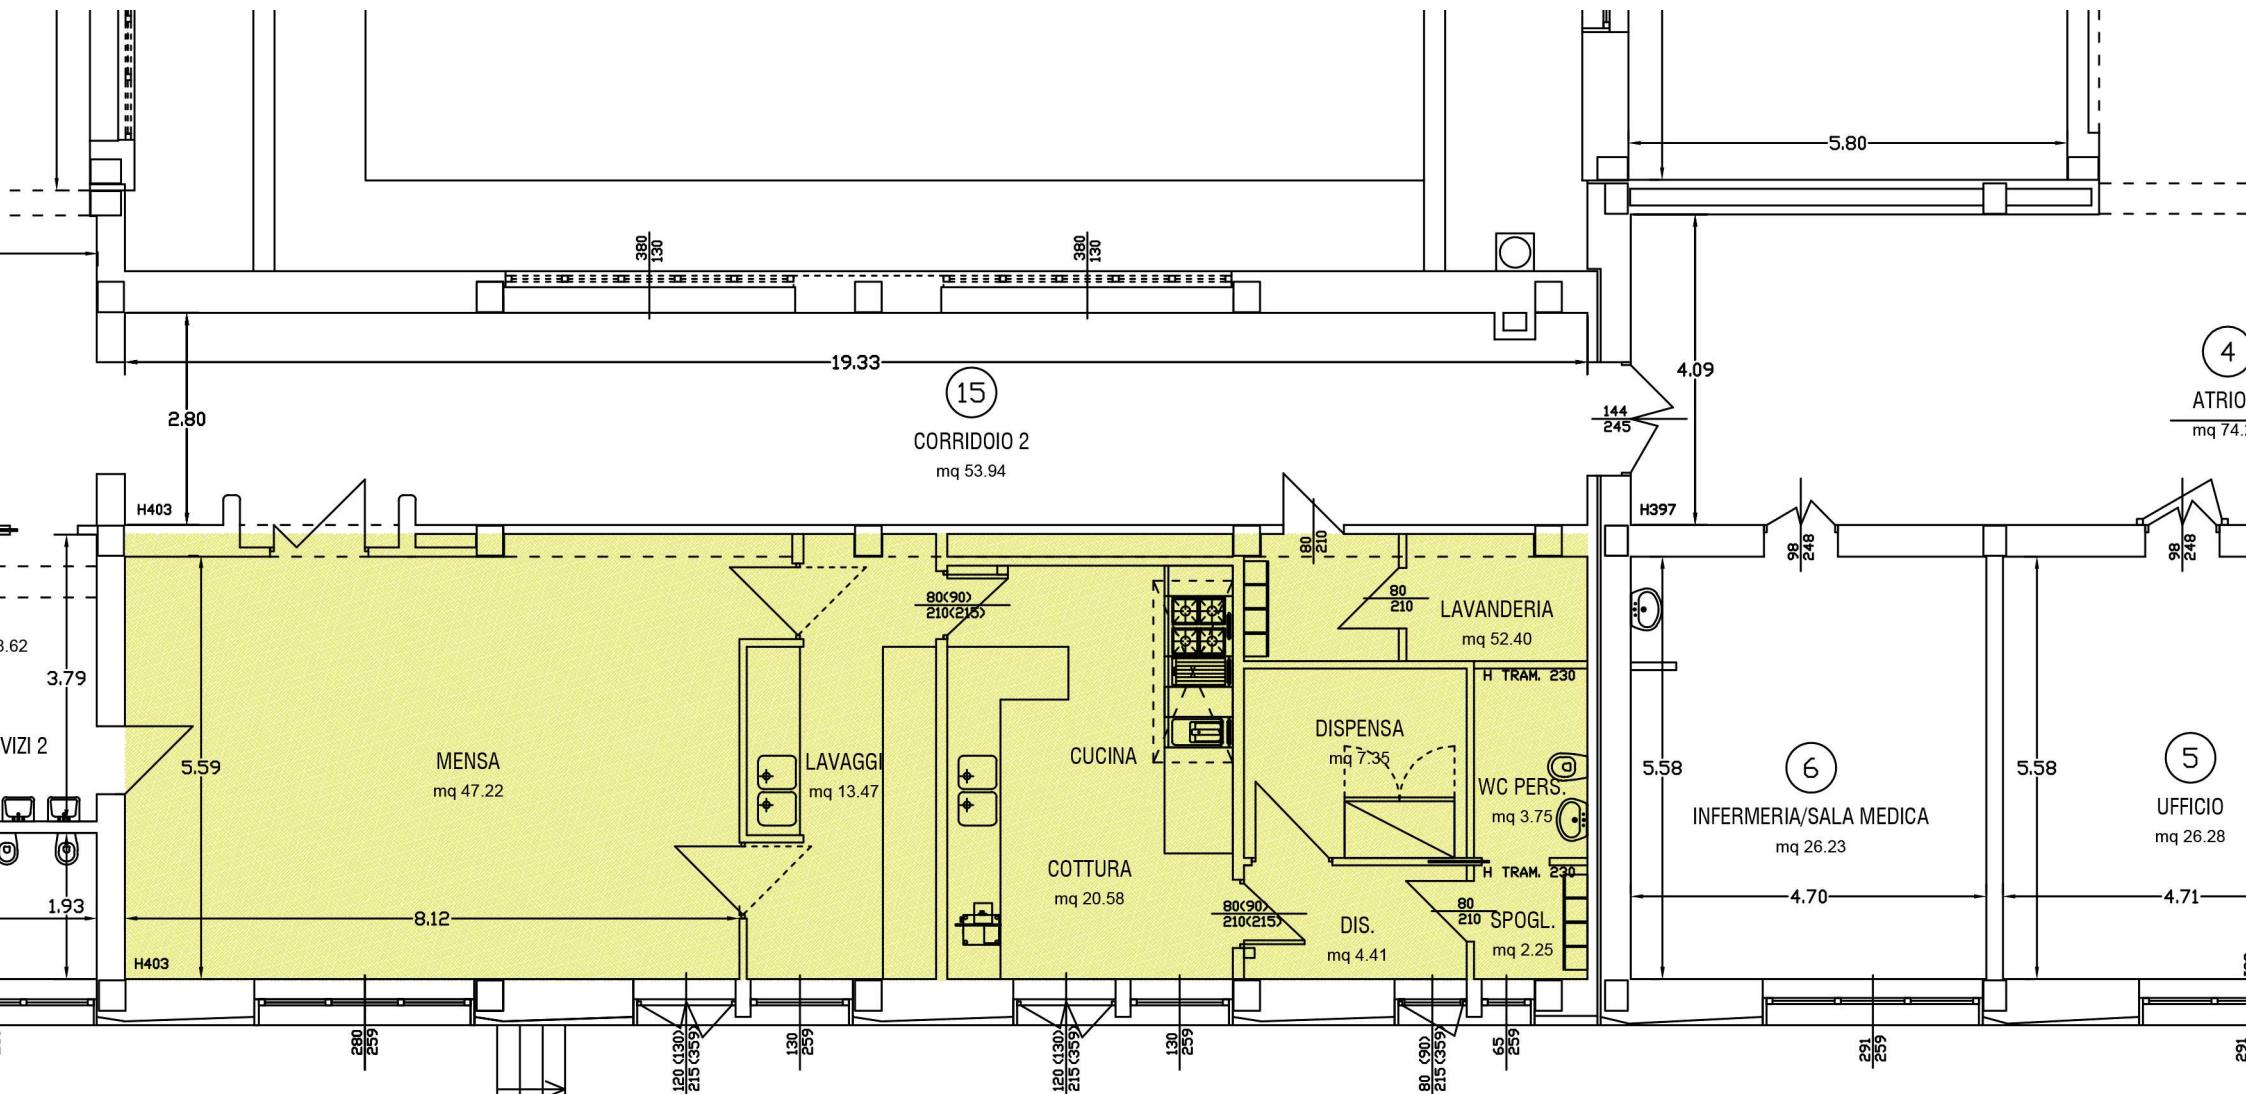


centro cottura scuola primaria/ infanzia statale di Collepasso

Comune di SECLÌ - Braccio colilo planimetria N. 0000449995 del 26-08-2026

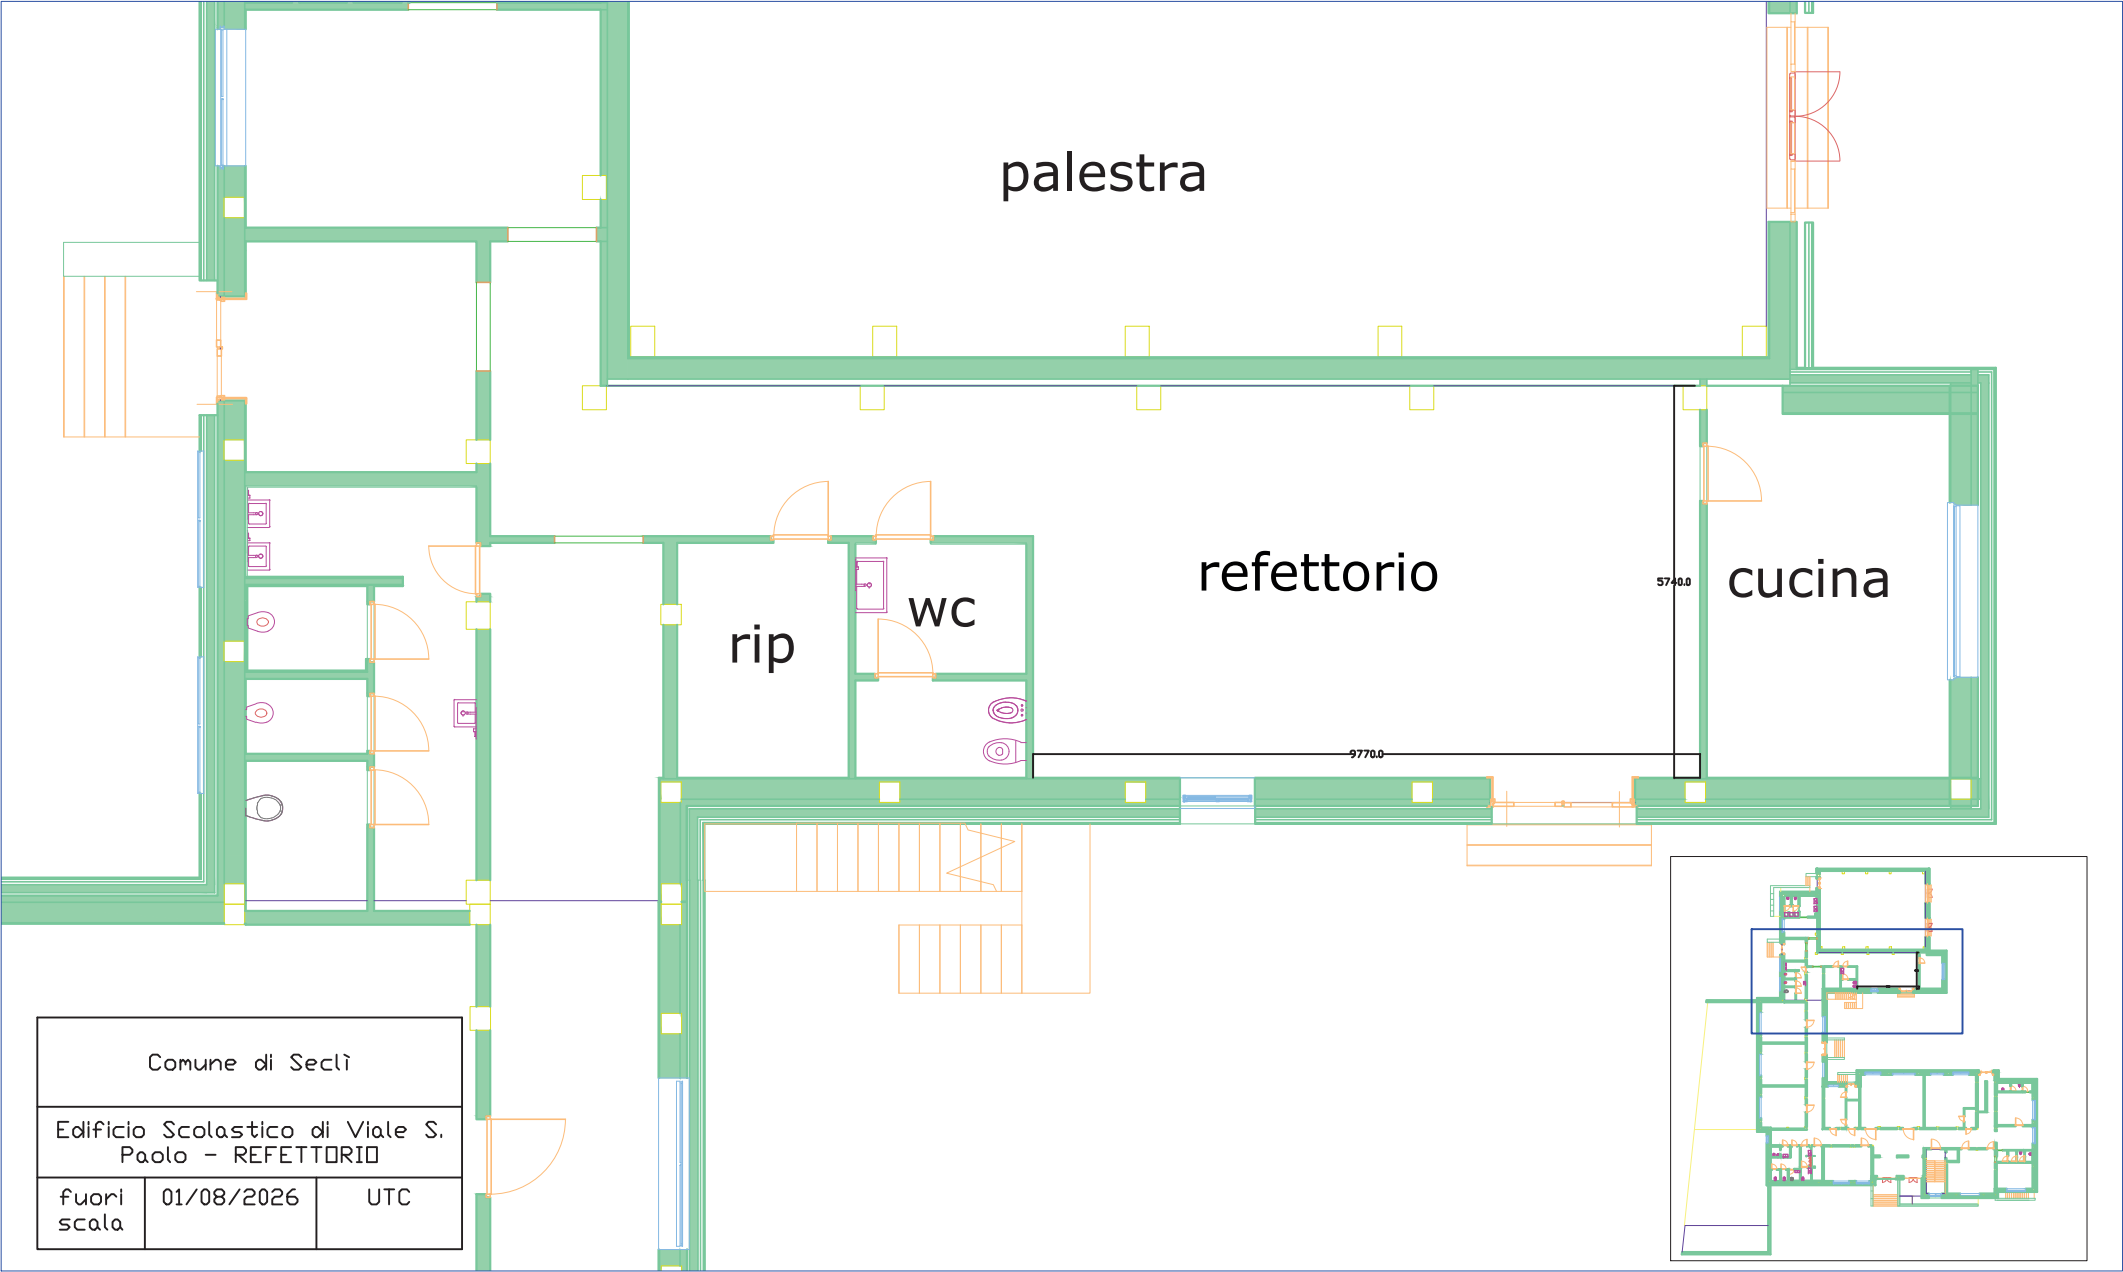

Comune di Seclì		
Edificio Scolastico di Viale S. Paolo - REFETTORIO		
fuori scala	01/08/2026	UTC

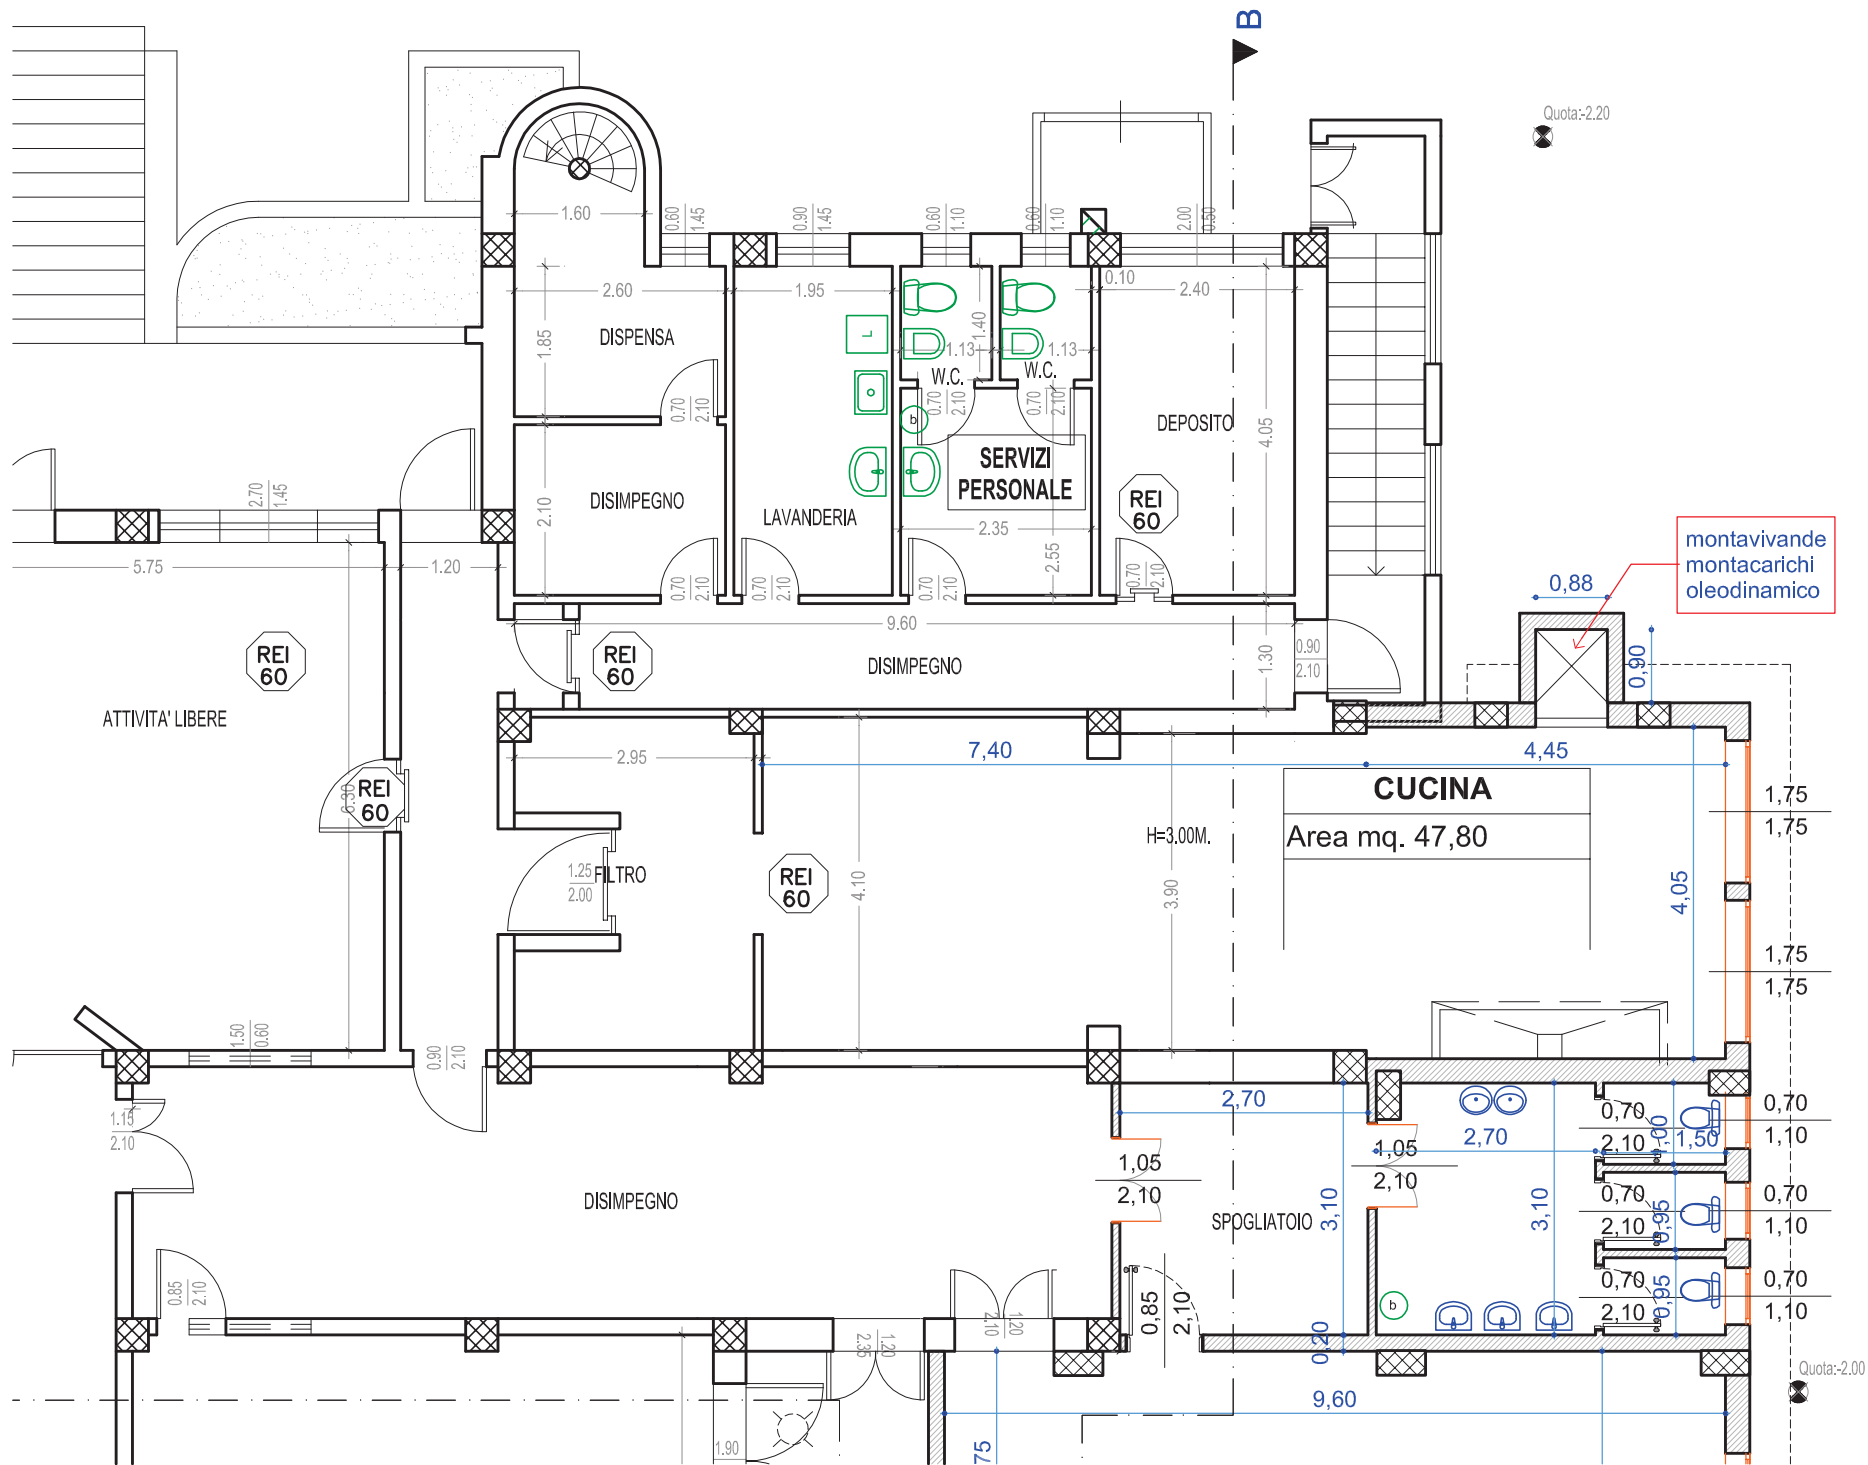



COMUNE DI ARADEO

PROVINCIA DI LECCE

PROGETTO ESECUTIVO - D.Lgs. n. 36/2023

PROGETTO UNICO DI FORNITURA ARREDI E ATTREZZATURE PER LA CUCINA DELLA SCUOLA DELL'INFANZIA DI VIA DI SALVO

OGGETTO

- PLANIMETRIA E LAYOUT D'ARREDO

DATA: Agosto 2026

REV.: _____

Visto:

Il RUP: Ing. Salvatore DONADEI

Progettazione

Arch. Sara Spano

ALL.
00

